
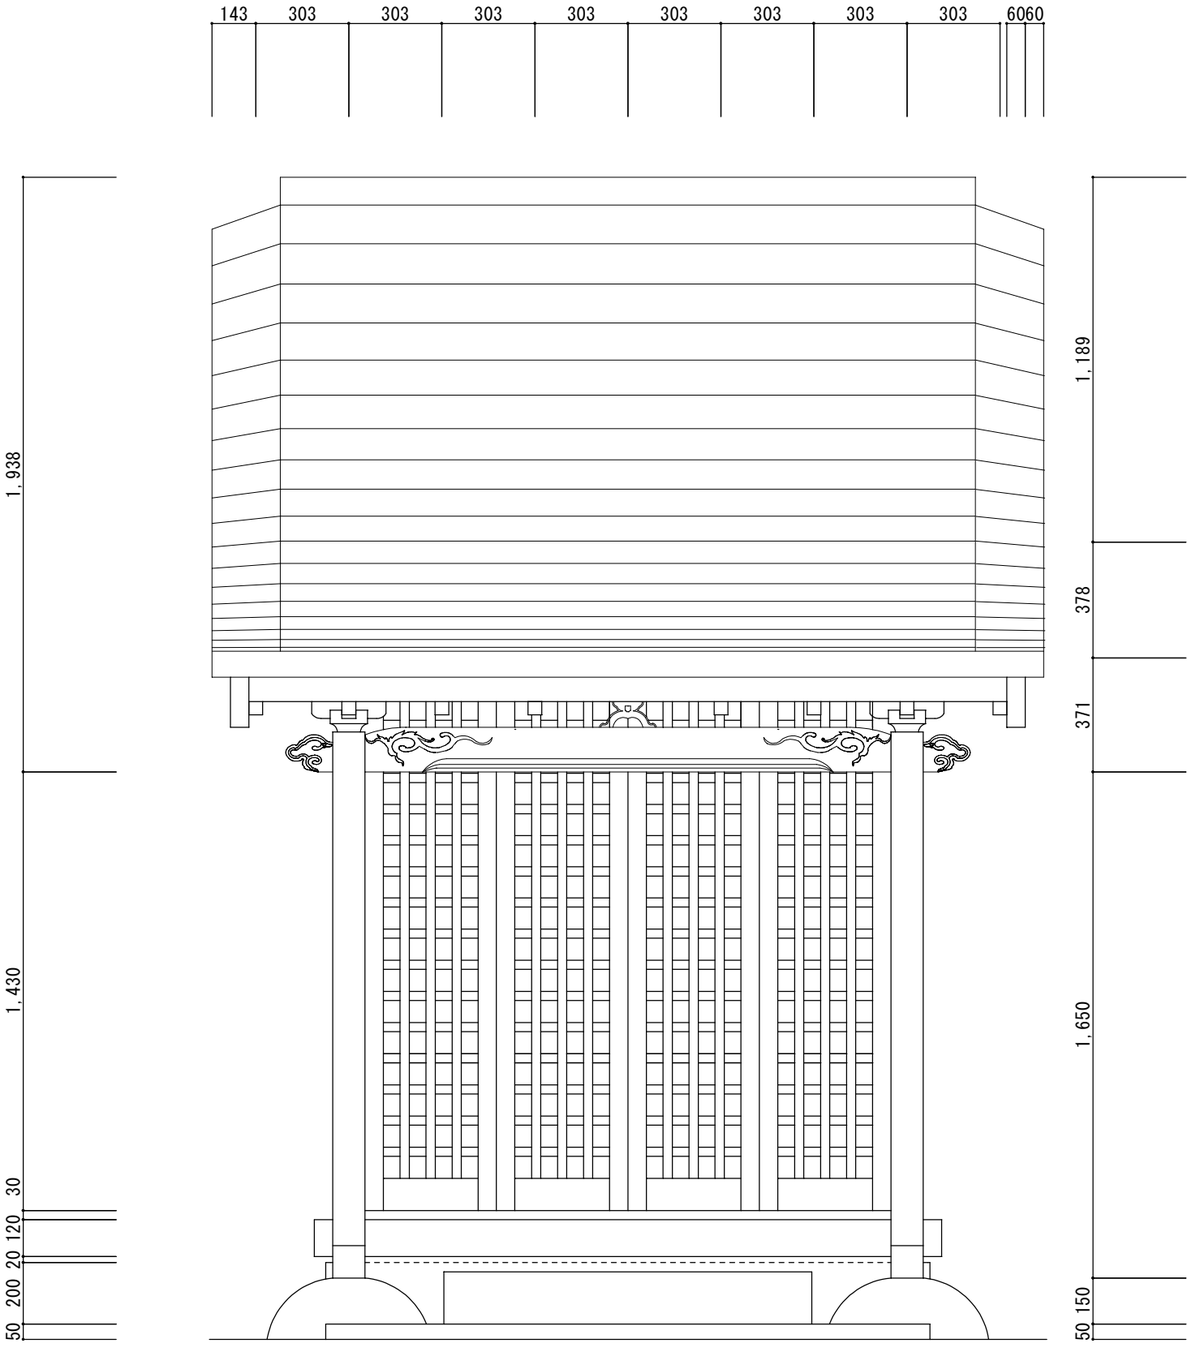


プラン①南立面図　1/20

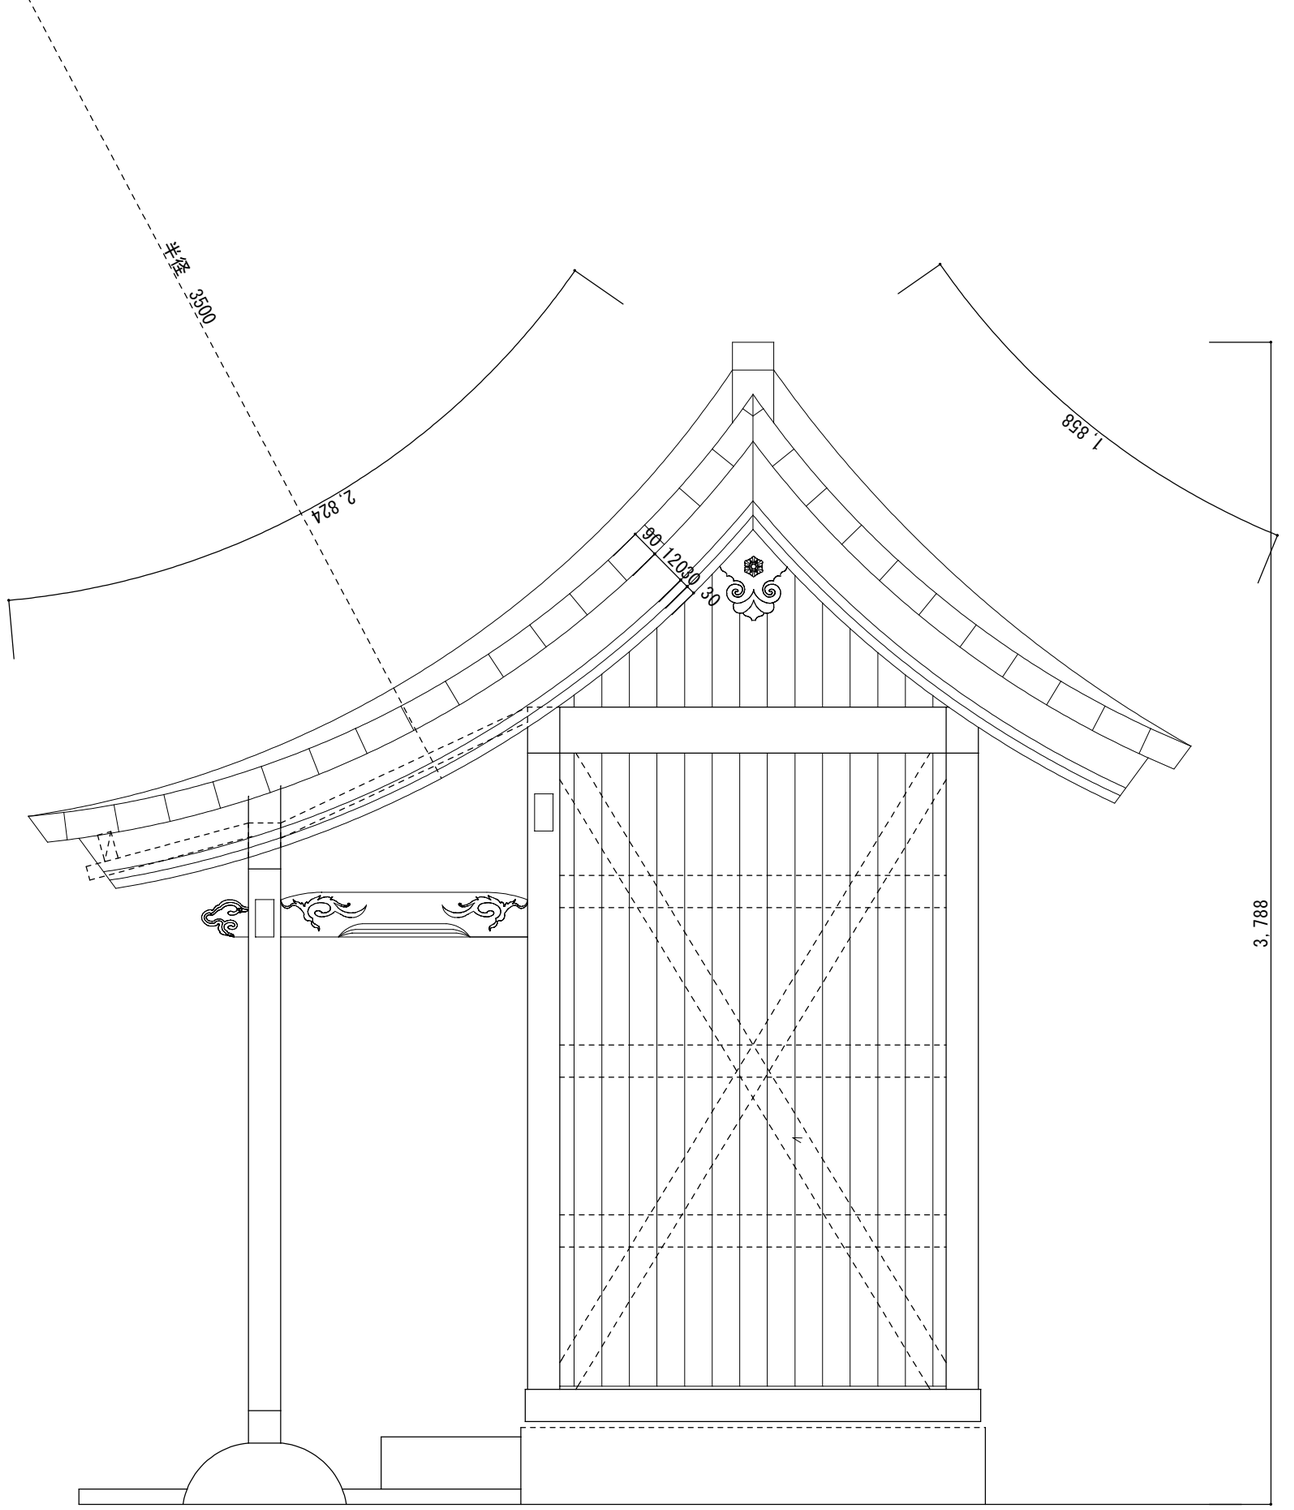

プラン①東立面図　1/20